
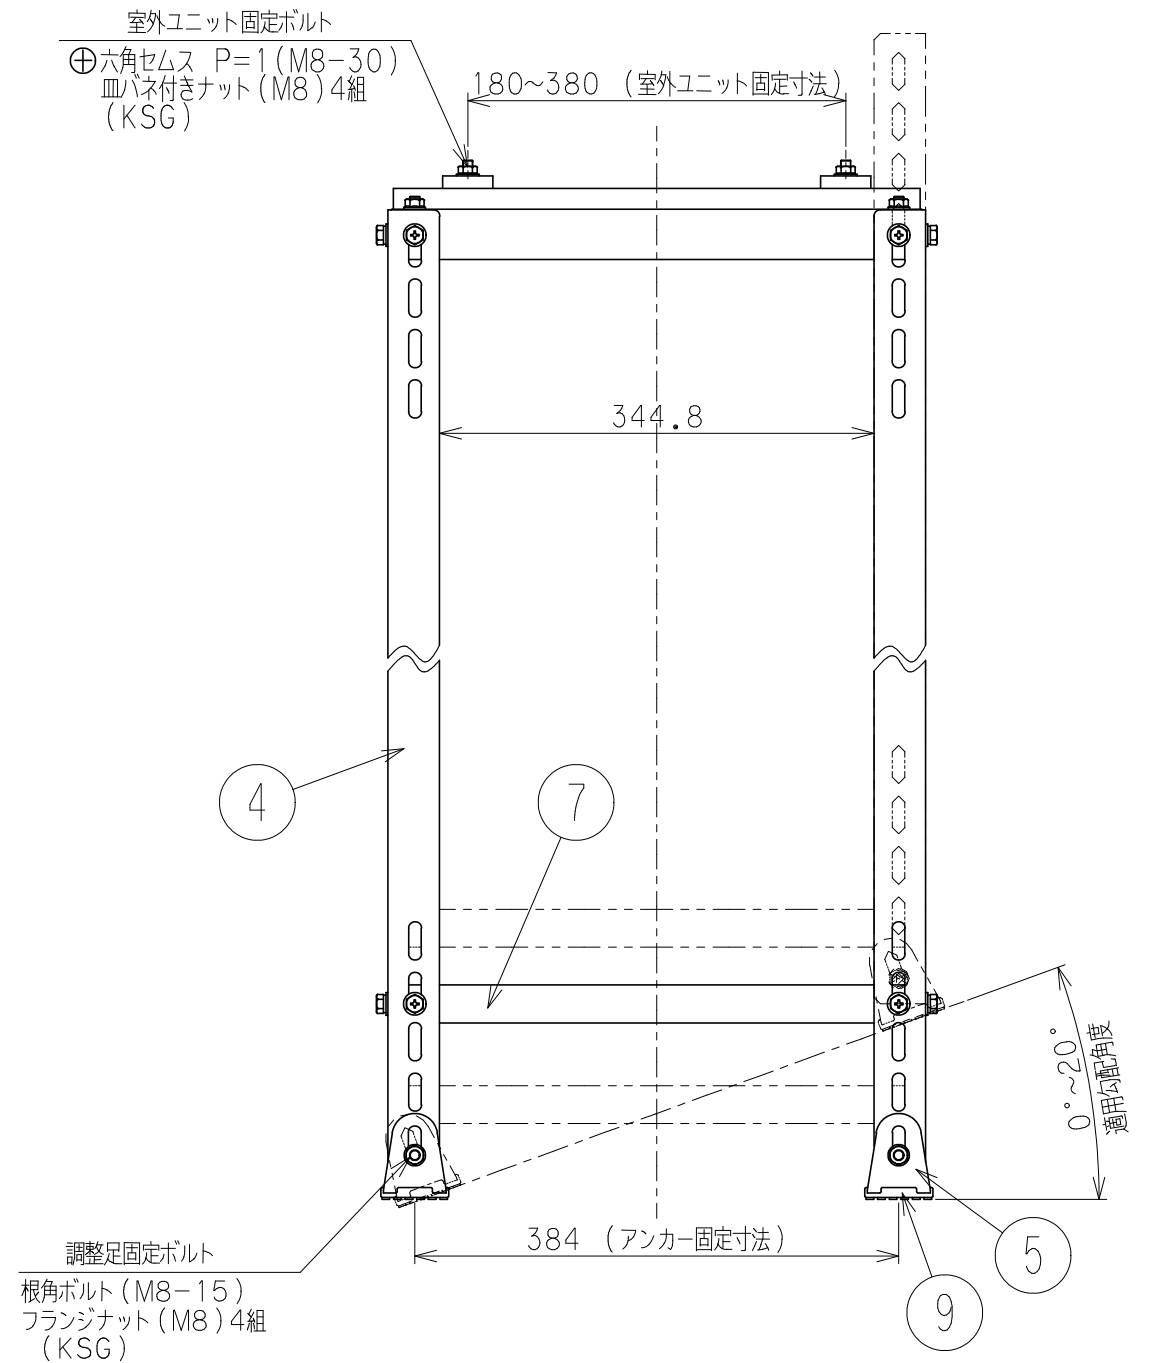


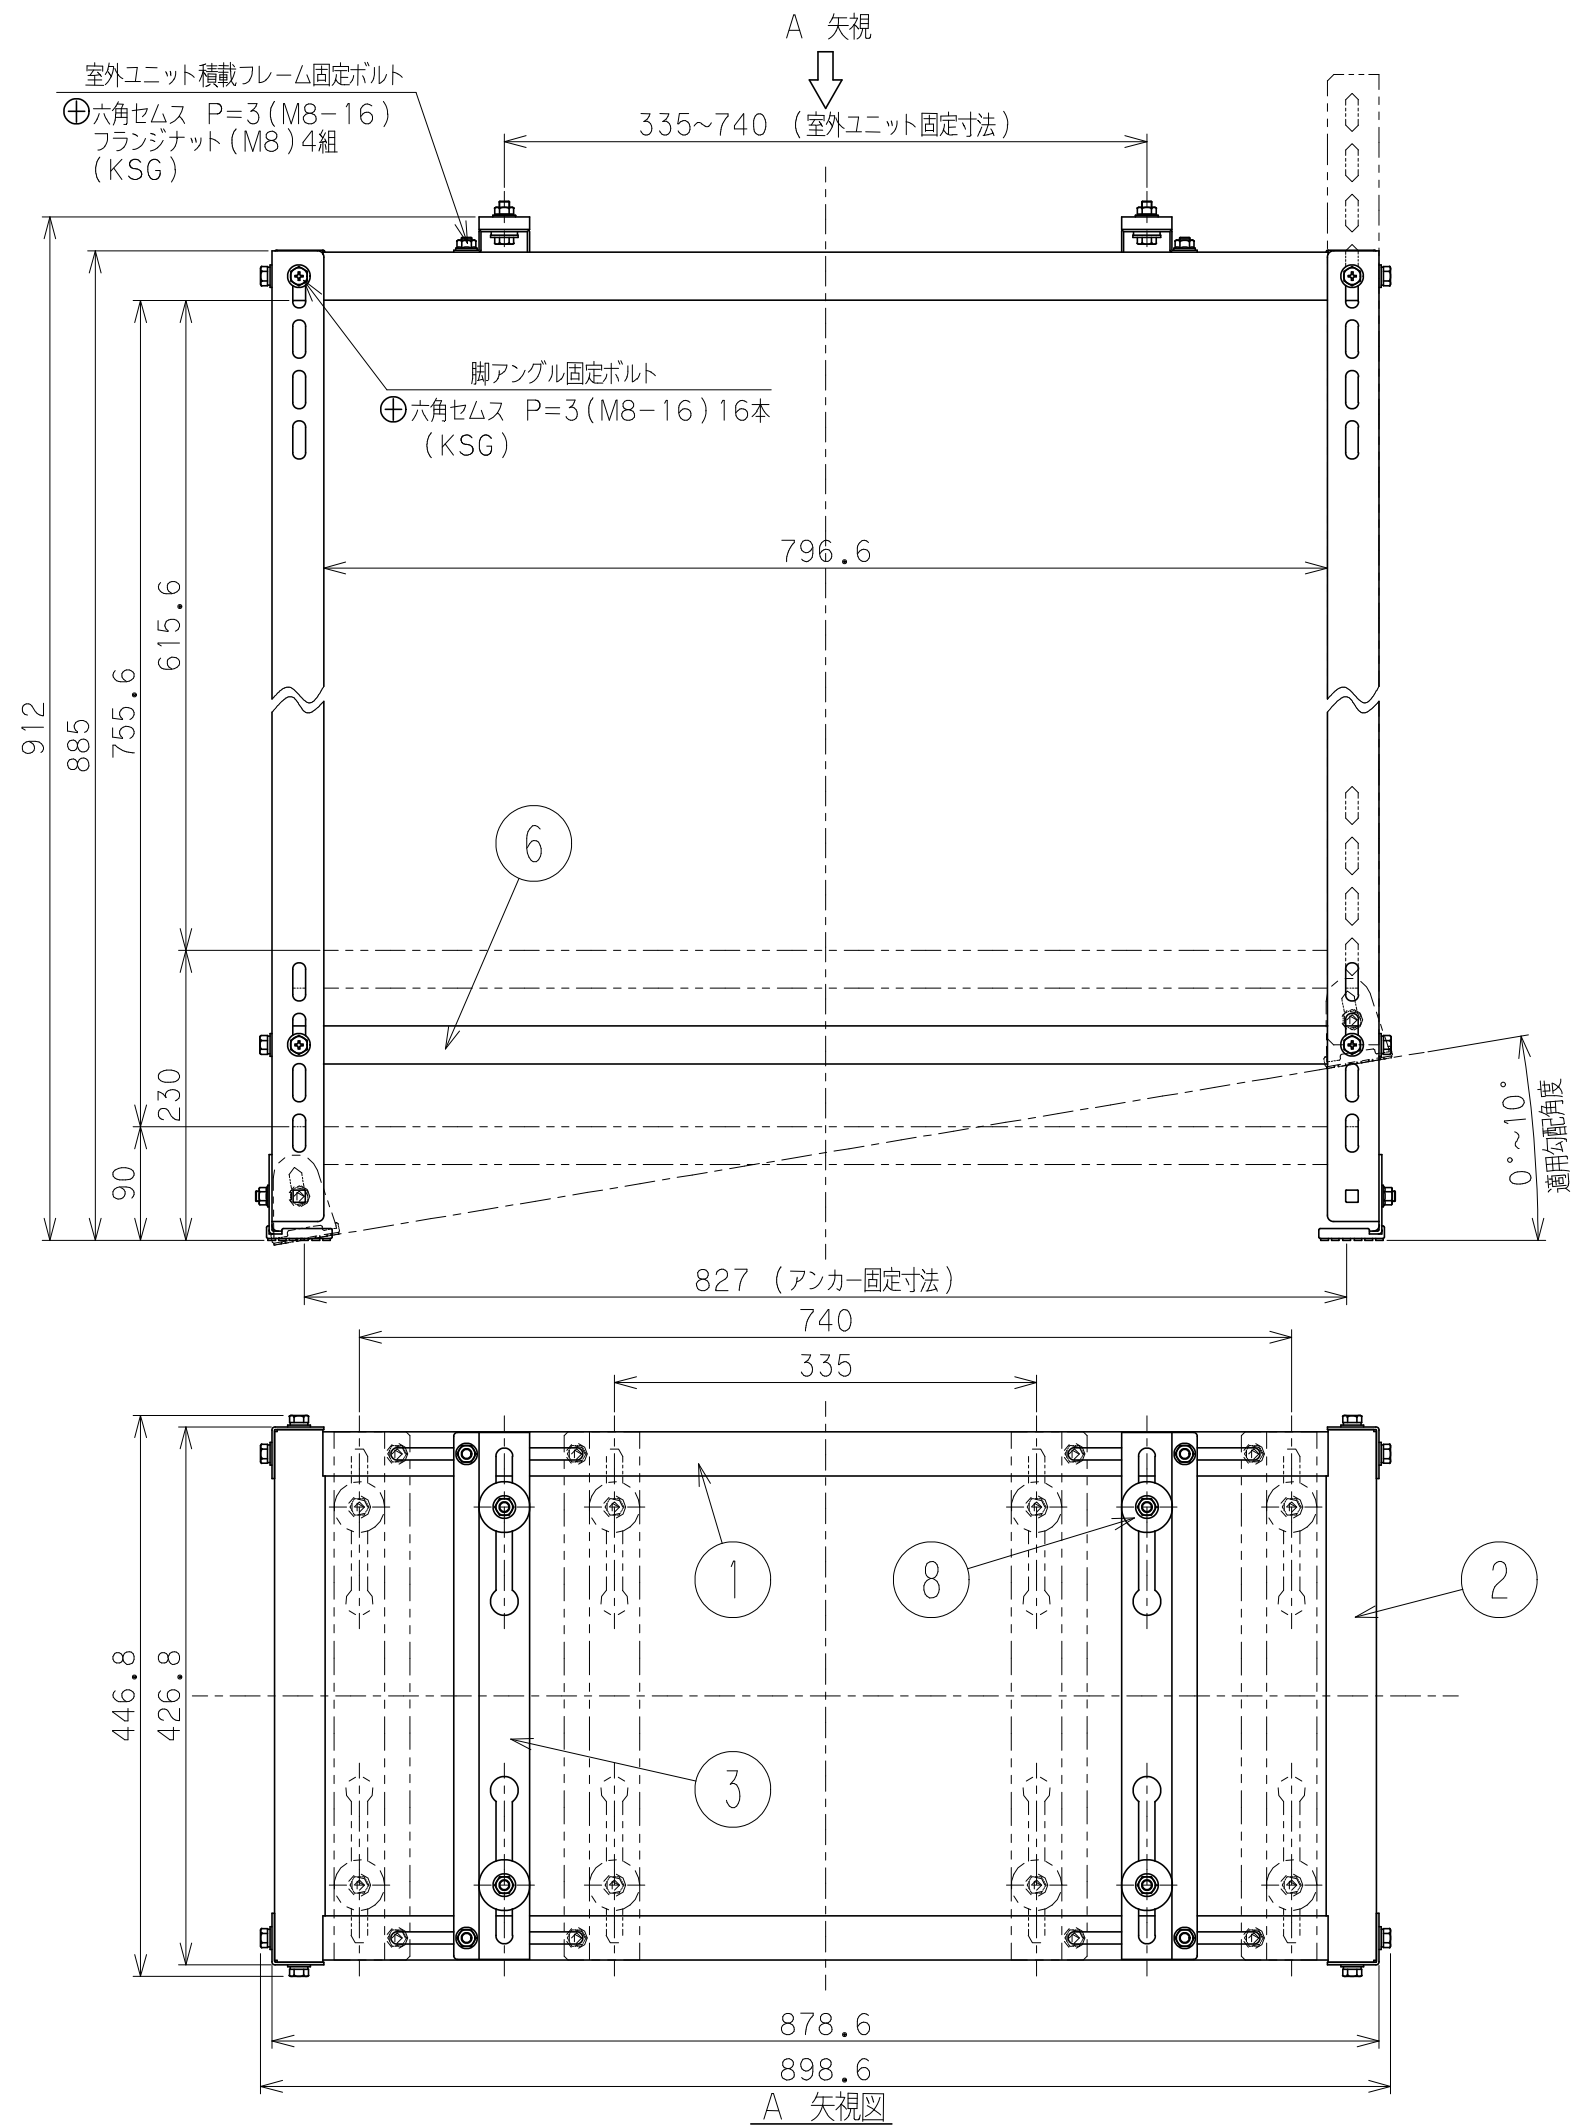

部番	部 品 名	図 番	材 質	表面処理	数量	備 考
1	ヨコフレーム	HT-L2-1	SGHC 1.6t	ポリエステル粉体塗装	2	
2	タテフレーム	HT-L2-2	SGHC 1.6t	ポリエステル粉体塗装	2	
3	室外ユニット積載フレーム	HT-L2-3	SGHC 1.6t	ポリエステル粉体塗装	2	
4	脚アングル	HWT-4	SGHC 2.0t	ポリエステル粉体塗装	4	
5	調整足	LA	SPHC 1.6t	濃酸メッキ HDZT49	4	
6	補強ヨコフレーム	A-271031302	SGHC 1.6t	ポリエステル粉体塗装	2	
7	補強タテフレーム	A-271031303	SGHC 1.6t	ポリエステル粉体塗装	2	
8	絶縁ワッシャー		HDPE		4	黒色
9	スベリ止め防振ゴム		エラストマー HS=70°		4	黒色

5					作成日付 DATE	2007 年 9 月 3 日	
4					表面処理 FINISH	別記	
3					材質 MATERIAL	別記	
2					品名 TITLE	平地増設二段置用架台 B-HTF	
1	ネジの表面処理をダクロからKSGに変更	H25.1.15	T,K	I,H	図番 DRAWING NO.	A-271031321-A	
	記 事	年 月 日	担当	承認			
承認	APPA	検図	CHECK	製図	DRAWN	設計	DESIGN
I,H	I,H	T,K	T,K				
					単位 UNITS	mm	尺 寸
					度 SCALE	NTS	SIZE
						A3	

バクマ工業株式会社